




FACHADA PRINCIPAL UNITS 1,2,3,4

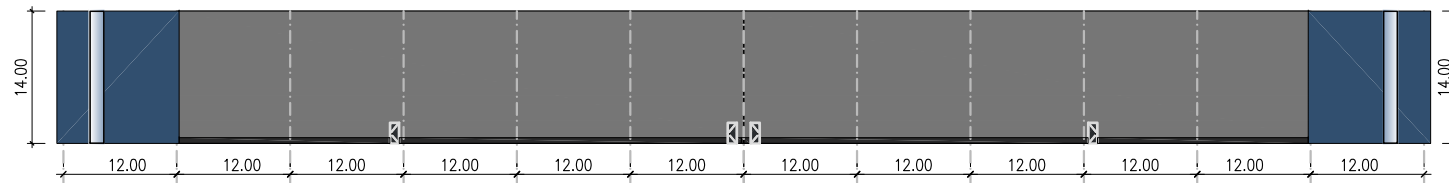


FACHADA LATERAL UNITS 1-3

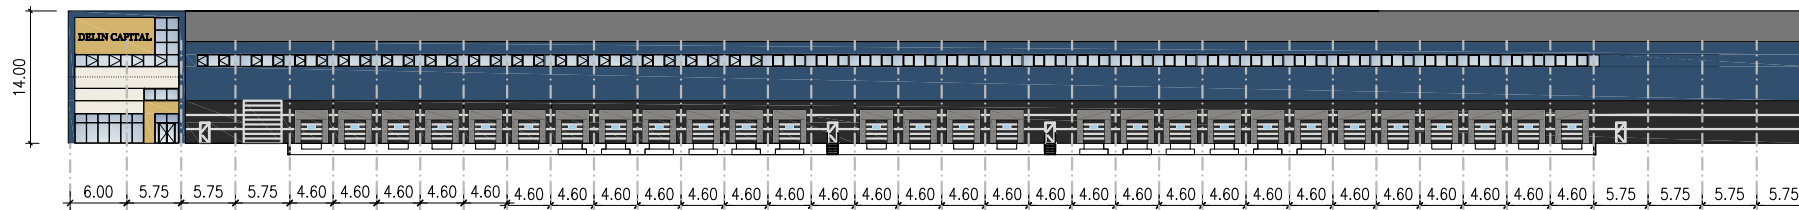

FACHADA PRINCIPAL UNITS 5

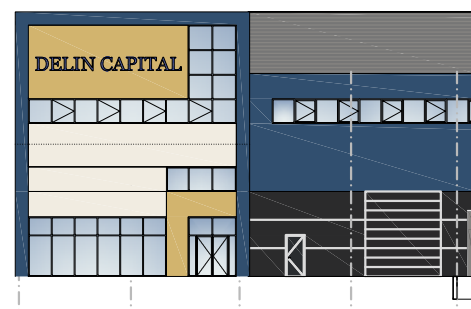

DETALLE ACCESO

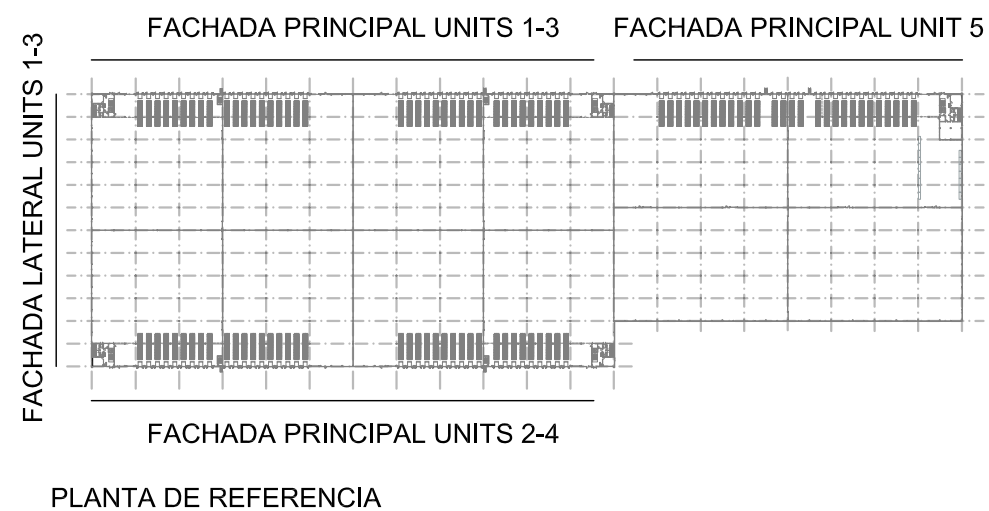

PLANTA DE REFERENCIA

Revisión	Fecha	Dibujado	Revisado				
Sustituye a:	Fecha:	Aprob.:					
Proyecto		Propiedad					
PROYECTO LOGISTICO ILLESCAS - TOLEDO		DELIN CAPITAL ASSET MANAGEMENT					
ESTUDIO PREVIO							
DEP.	TIPO PROYEC.	FASE	GRUPO	N°GRUPO	N°PLANO	REVISION	
E	P	O	FC	1	1	4	
Título del Plano:							
FACHADAS GENERALES							
Escala A1	Escala A3	Dirección Técnica:			Dibujado	MAY 2017	R.G.
1/400	1/800				Proyectado	-	R.G.
Cód. infor.	Ref. externa				Revisado	-	B.A.
Illescas Spain R04					Aprobado	-	B.A.
La Propiedad:					<b>TEC</b> INGENIERIA S.A.		