


OFICINAS PLANTA 1ª. UNIDAD 1

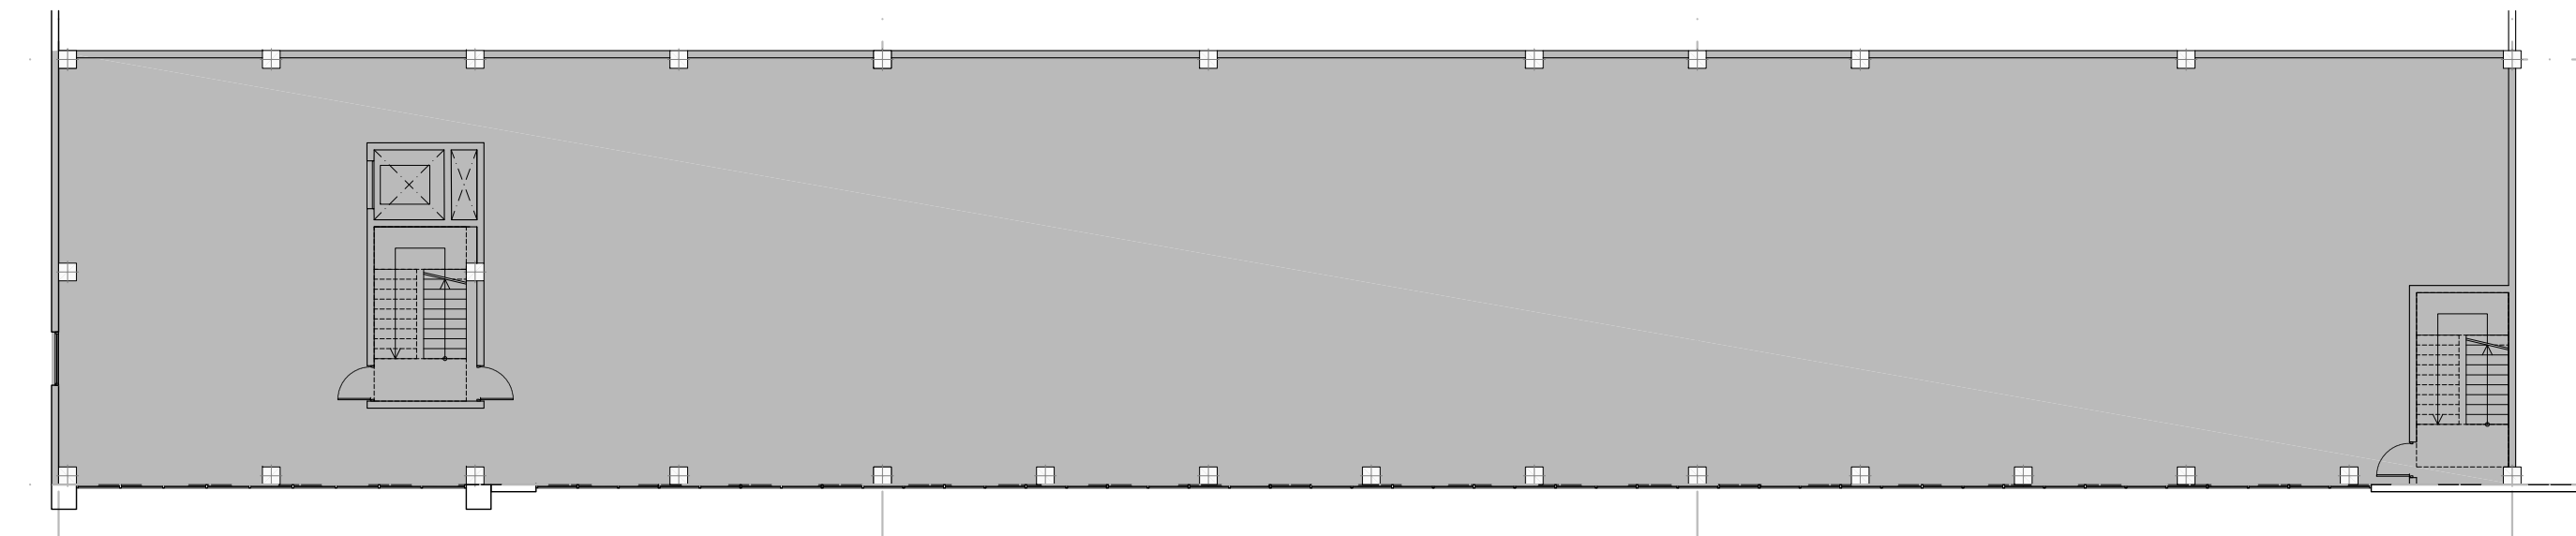

OFICINAS PLANTA 1ª. UNIDAD 2

Revisión			Fecha	Dibujado	Revisado		
Sustituye a:			Fecha:	Aprob.:			
Proyecto				Propiedad			
PROYECTO LOGISTICO ILLESCAS - TOLEDO							
ESTUDIO PREVIO							
DEP.	TIPO PROYEC.	FASE	GRUPO	NºGRUPO	NºPLANO	REVISION	
E	P	0	DG	2	1	4	
Título del Plano:							
PLANTA OFICINAS UNIDADES 1 Y 2							
Escala A1	Escala A3	Dirección Técnica:			Dibujado	MAY 2017	R.G.
1/400	1/800				Proyectado	-	R.G.
Cód. infor.	Ref. externa				Revisado	-	B.A.
Illescas Spain R04					Aprobado	-	B.A.
La Propiedad:							