


OFICINAS PLANTA 1ª. UNIDAD 3

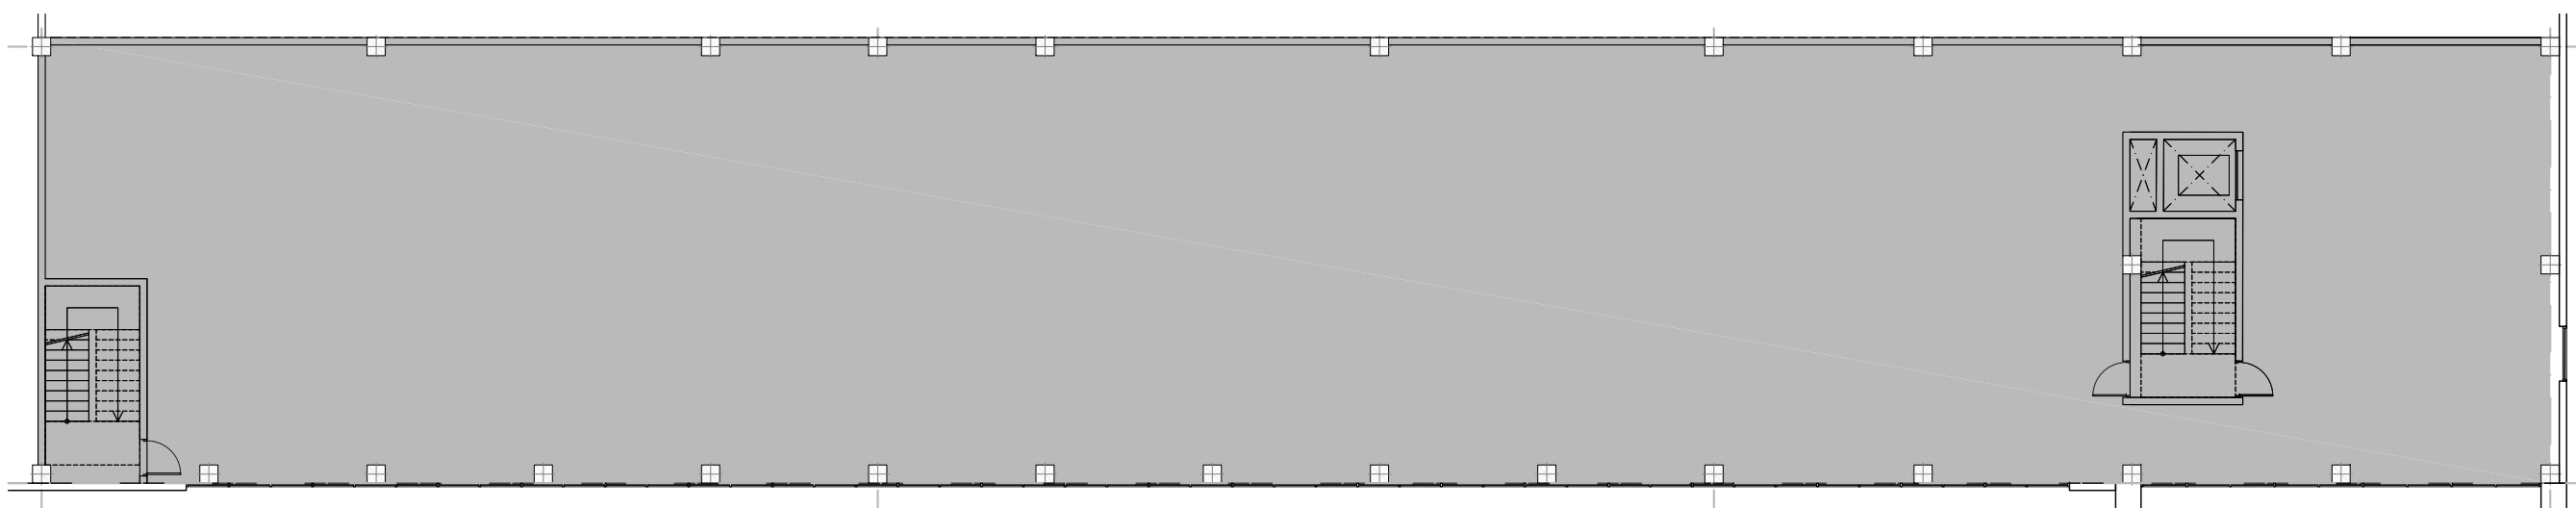

OFICINAS PLANTA 1ª. UNIDAD 4

| Revisión | Fecha | Dibujado | Revisado | | | | |
|---|--------------|---|----------|---------|---|----------|------|
| | | | | | | | |
| | | | | | | | |
| | | | | | | | |
| | | | | | | | |
| Sustituye a: | | Fecha: | Aprob.: | | | | |
| Proyecto | | Propiedad | | | | | |
| PROYECTO LOGISTICO ILLESCAS - TOLEDO | |  | | | | | |
| ESTUDIO PREVIO | | | | | | | |
| DEP. | TIPO PROYEC. | FASE | GRUPO | NºGRUPO | NºPLANO | REVISION | |
| E | P | 0 | DG | 2 | 2 | 4 | |
| Título del Plano: | | | | | | | |
| PLANTA OFICINAS UNIDADES 3 Y 4 | | | | | | | |
| Escala A1 | Escala A3 | Dirección Técnica: | | | Dibujado | MAY 2017 | R.G. |
| 1/400 | 1/800 | | | | Proyectado | - | R.G. |
| Cód. infor. | Ref. externa | | | | Revisado | - | B.A. |
| Illescas Spain R04 | | | | | Aprobado | - | B.A. |
| La Propiedad: | | | | |  | | |