



c/ de la BOTÀNICA

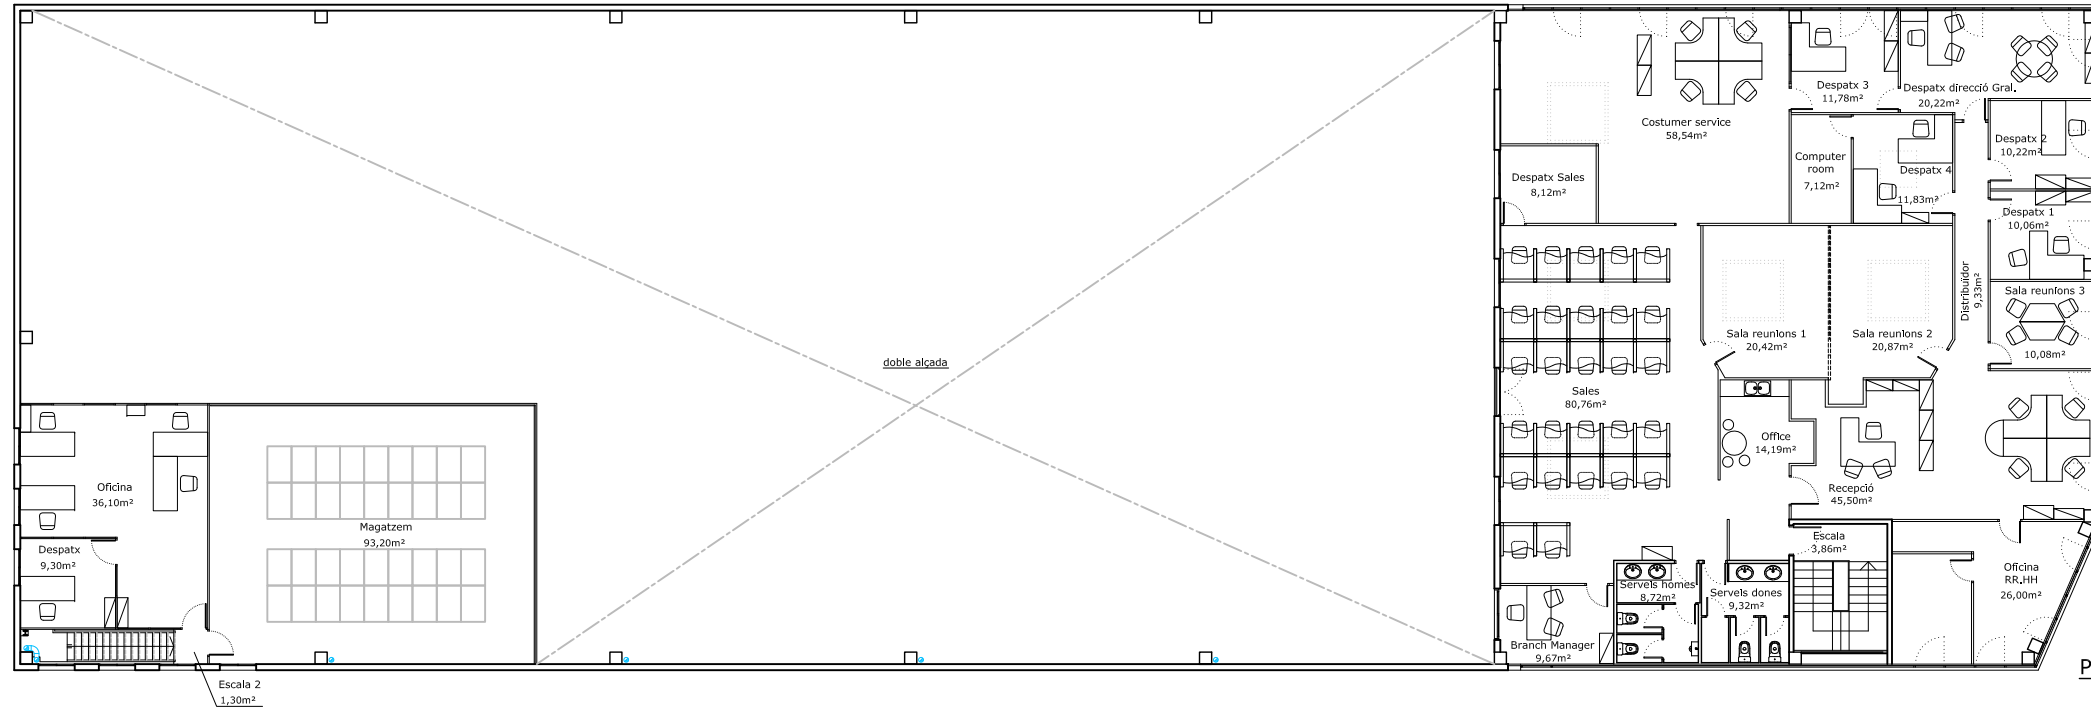

c/ dels MOTORS

P.PRIMERA

c/ de la BOTÀNICA

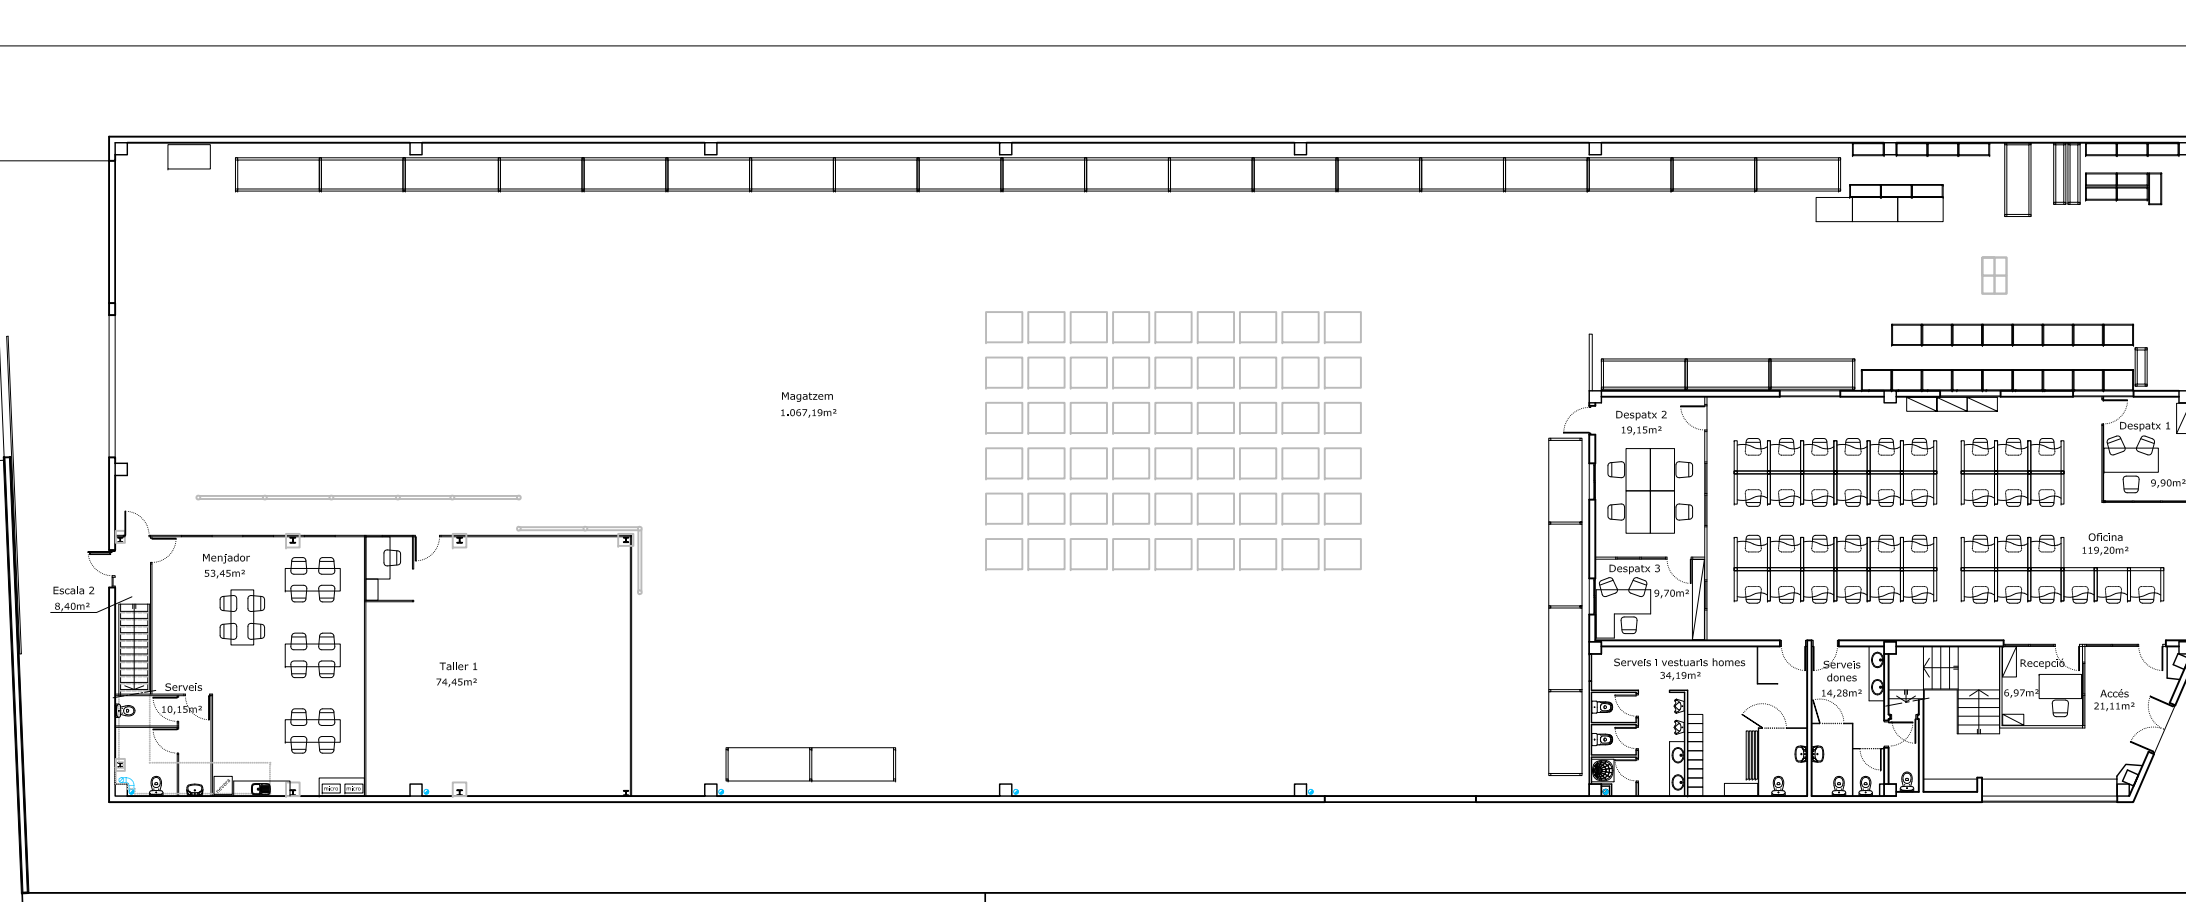

c/ dels MOTORS

P.BAIXA



L'Enginyer IGNASI GIBERT I ESPINAGOSA ENGINYER TÈCNIC INDUSTRIAL COL. 40.830 - C.E.T.I.B.	El Sol·licitant EDEN SPRINGS ESPAÑA, S.A.	Plànol DISTRIBUCIÓ P.BAIXA i P.PRIMERA	Adreça c/ dels Motors, 344-346 Barcelonès	Nº Projecte 218007-02 Nº Proj. Substitueix 218007	Escala 1/250 Dibuat M.ª A.C.S.	Comprovat J.S.S.	Rev. 2	Data revisió 25/ 04/ '19	Data inici 04/ 03/ '19	Nº Plànol 2 CNS
---	---	--	---	--	---	----------------------------	------------------	------------------------------------	----------------------------------	---------------------------

Aquest plànol és propietat de IGE Ingenieros, S.L. És prohibeix la seva utilització i/o reproducció sense la seva prèvia autorització.