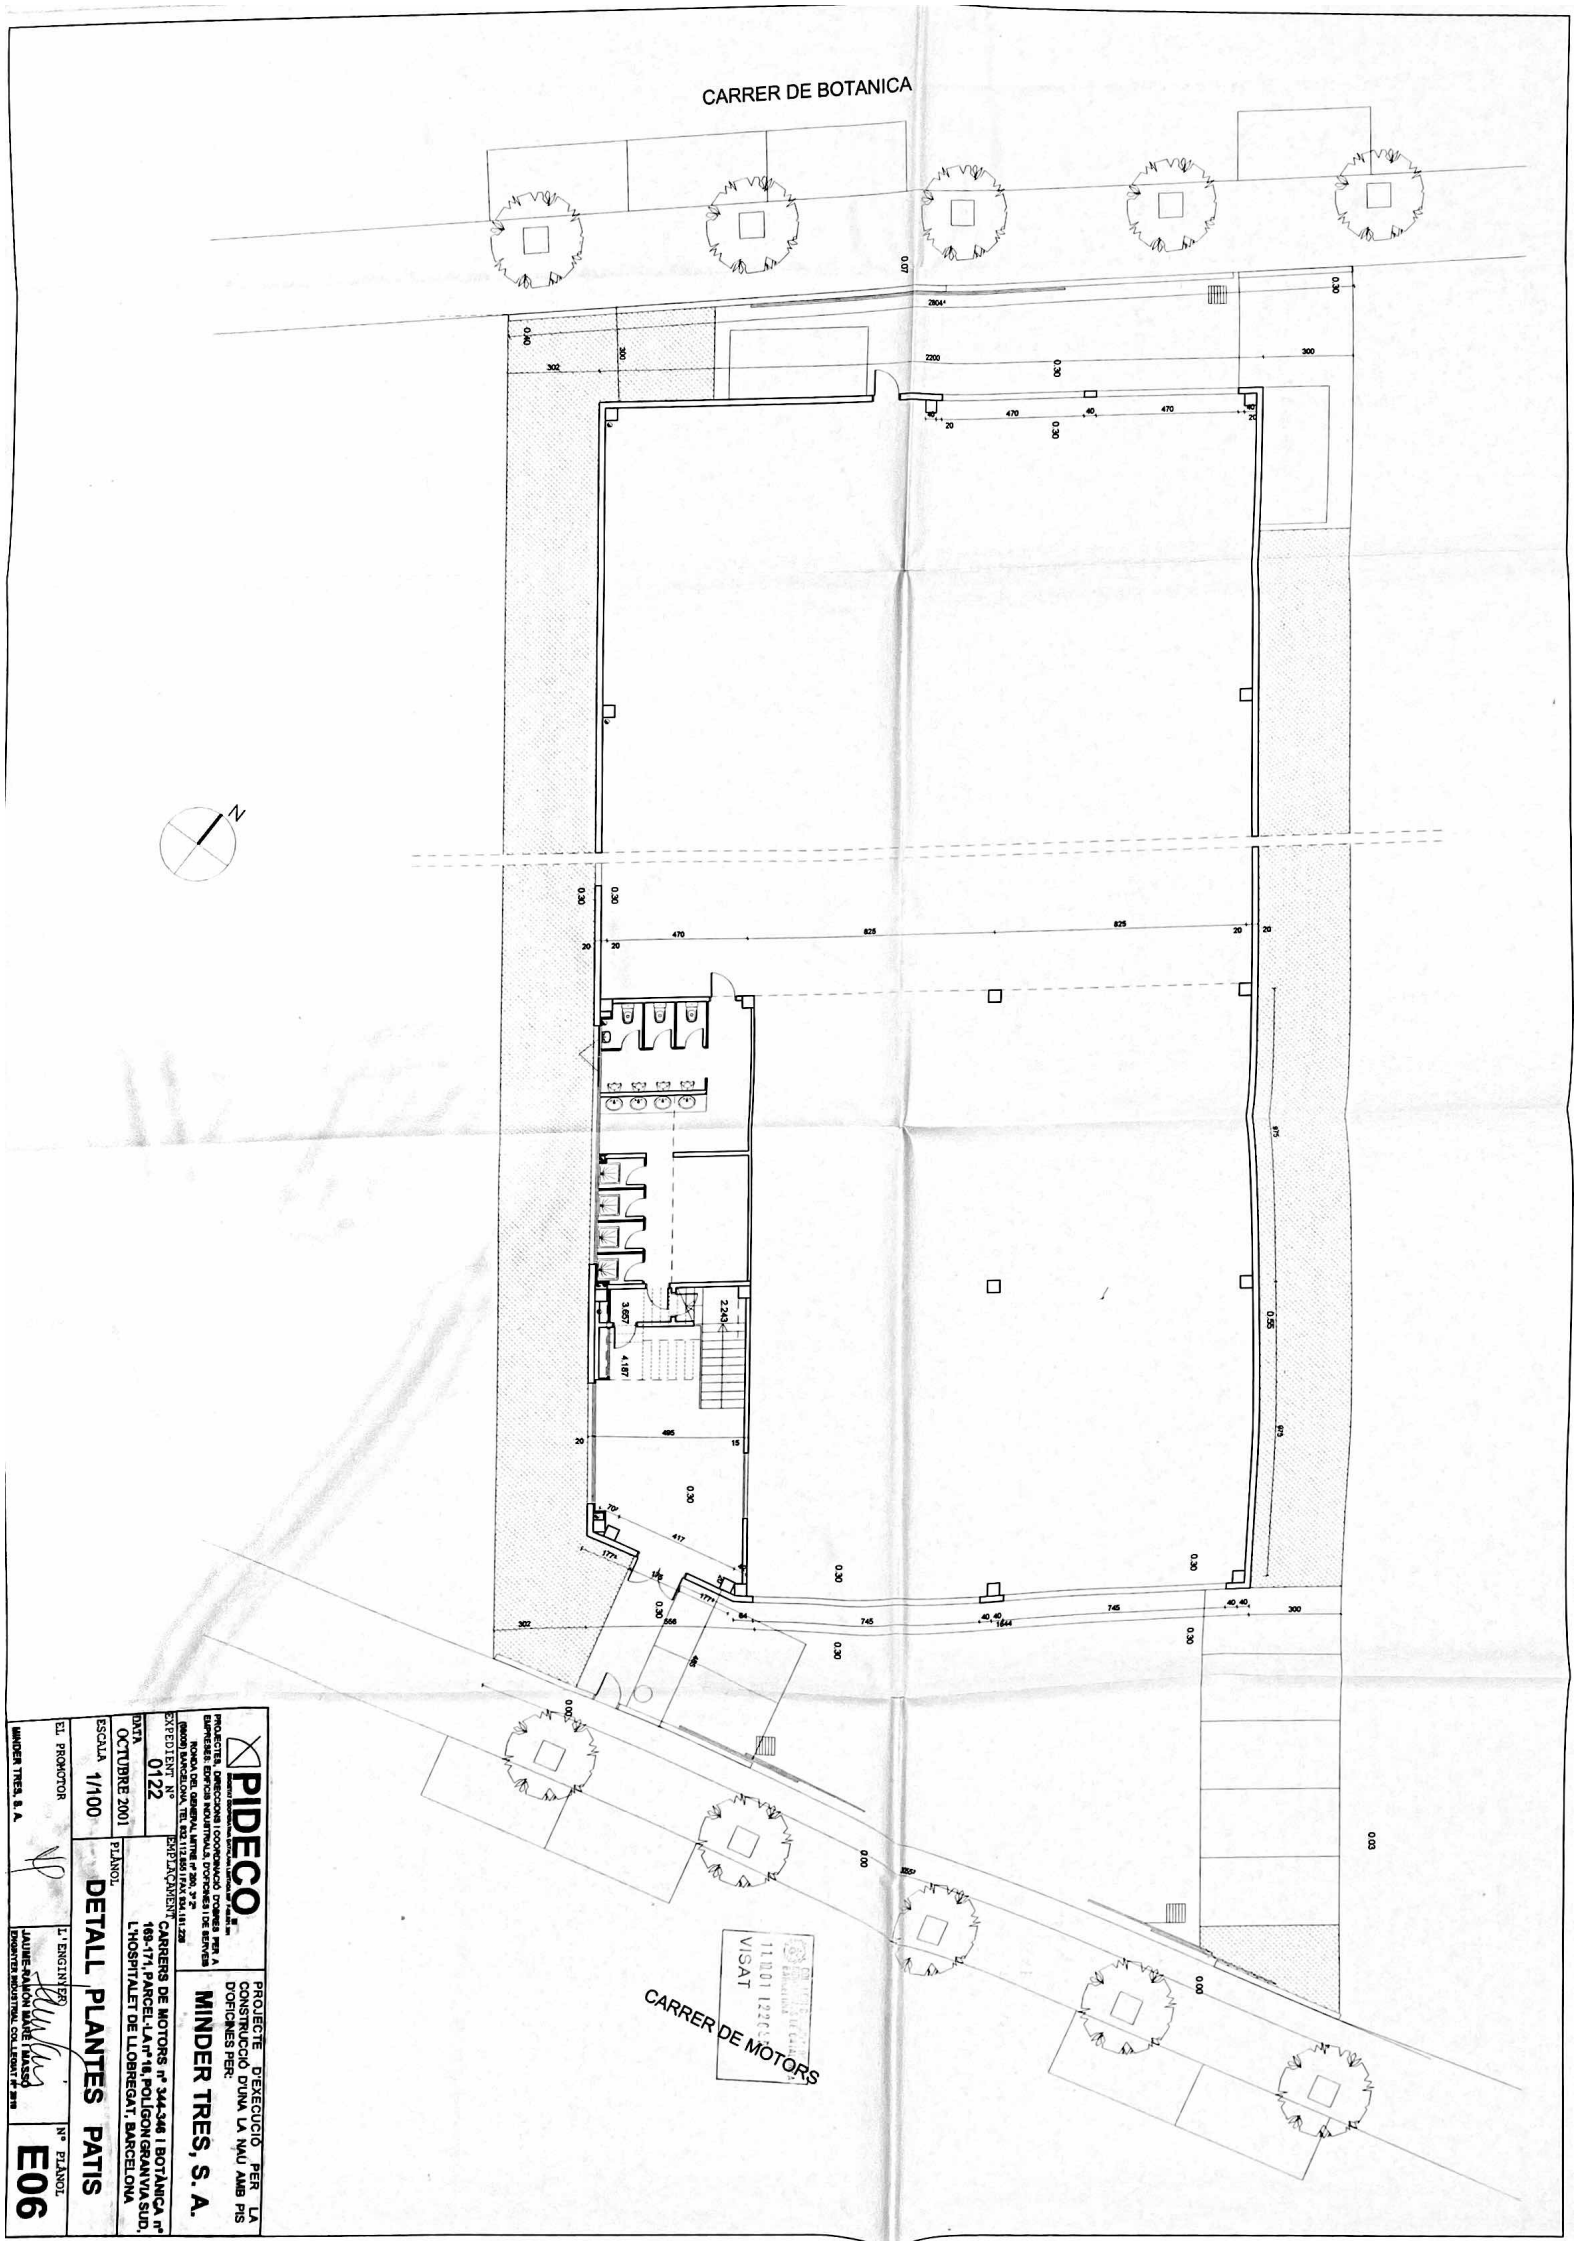

PROJECTE D'EXECUCIÓ PER LA CONSTRUCCIÓ D'UNA NAU AMB PIS D'OFICINES PER:

MINDER TRES, S. A.

CARRERS DE MOTORS nº 344-346 I BOTÀNICA nº 169-171, PARCEL·LA nº 18, POLÍGON GRANVIA SUD, L'HOSPITALET DE LLOBREGAT, BARCELONA

PLÀNOL: **DETALL PLANTES PATIS**

DATA: OCTUBRE 2001

ESCALA: 1/100

EXPEDIENT Nº: 0122

Nº PLÀNOL: **E06**

EL PROMOTOR

MINDER TRES, S.A.

L'ENGINYER

JAUME RAMON BARÉ I BASSO
ENGINYER INDUSTRIAL COL·LEGIAT Nº 2178