


|                   |           |                                                                                   |  |  |
|-------------------|-----------|-----------------------------------------------------------------------------------|--|--|
| PROYECTO:         |           | EMPLAZAMIENTO:                                                                    |  |  |
| CLIENTE:          |           |                                                                                   |  |  |
| FECHA:            | 02 / 2011 |  |  |  |
| ESCALA:           | 1 / 100   |                                                                                   |  |  |
| TITULO DEL PLANO: |           | PLANTA SEGUNDA                                                                    |  |  |
|                   |           | FABRICA DISTRIBUCION                                                              |  |  |
| PLANO N°:         |           | 05                                                                                |  |  |

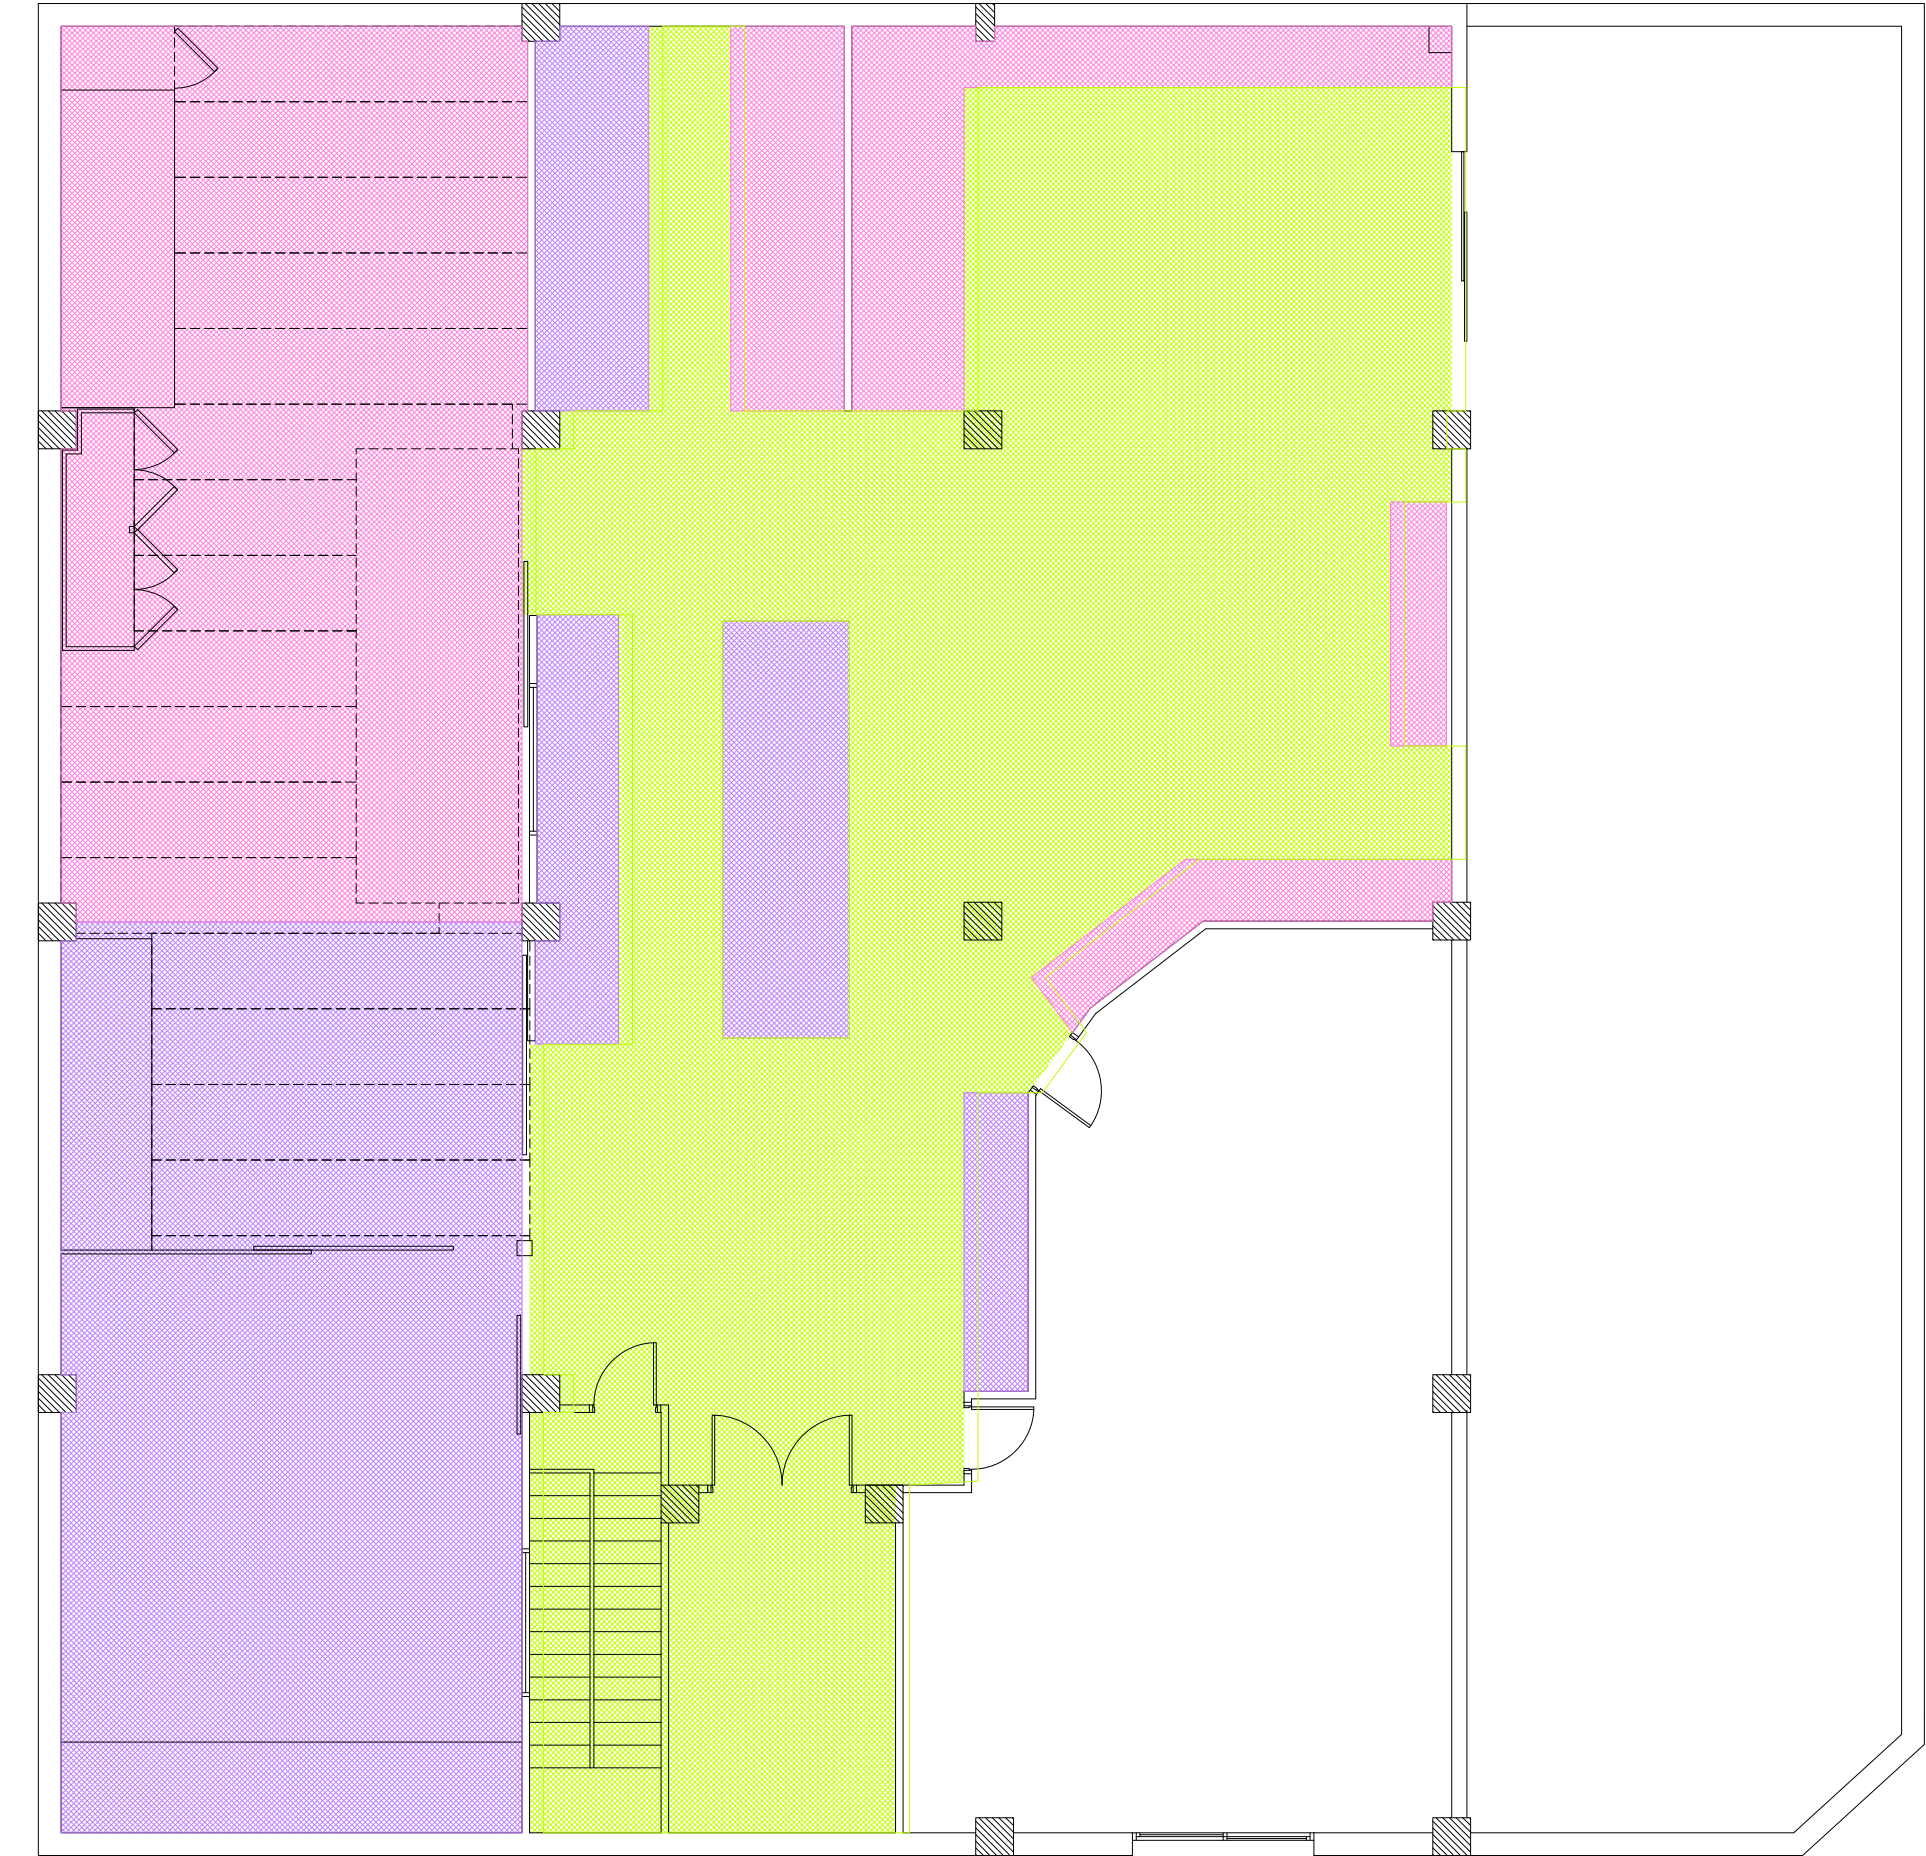

FABRICA PL. 2ª ESC:1/100