


Modificaciones	Revisión	Fecha	Sustituye o	Sustituido por
Empleozamiento:				
DERRIBO, COMPARTIMENTACIÓN Y REFORMAS INTERIORES EN NAVE INDUSTRIAL SIN USO.				
Proyecto:				
MOLINS DE REI (Borcelonó). Correr del Pla, 48-51. Nave 2 y 3. Polígono Industrial EL PLA.				
Referencia:				
Nº expediente: 12021U-PE				


Título del Plano:		SECCIONES	
Ingeniero Industrial:		MIGUEL PAYOLA RIERA	
Colegiado núm 3.892		CANSEV, S.L.	
Propiedad:		12021U-PE-05-A	
Nº Plano:		05	
Fecha:		Abril 2012	
Escala:		1/200	

Ateneu de Catalunya, 249
08184 Palau-Solità i Plegamans (Bcn)
Tel. i Fax 93 864 93 27
e-mail: payola@opabcn.cat

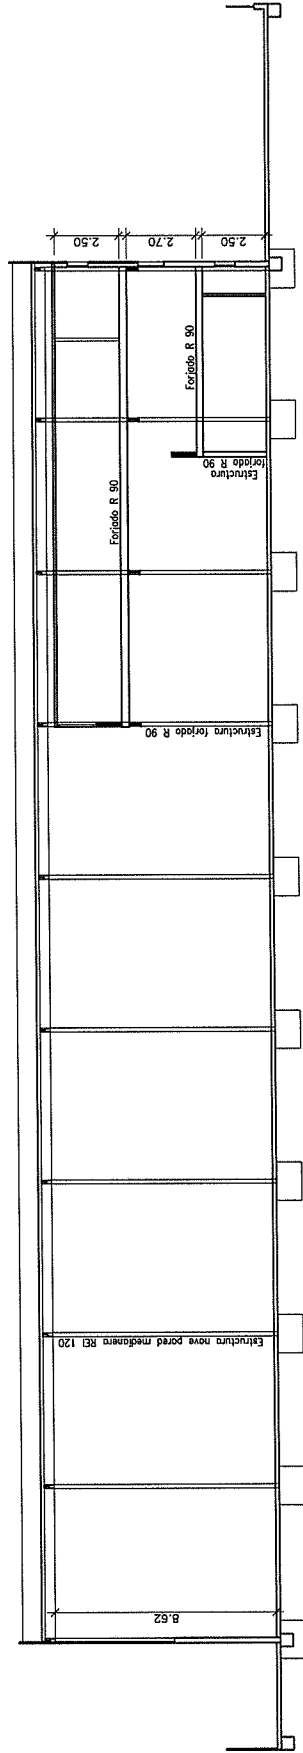




SECCIÓN C-C

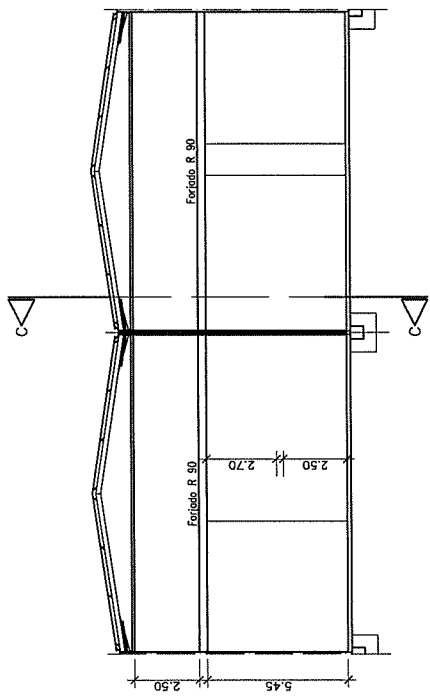

SECCIÓN B-B

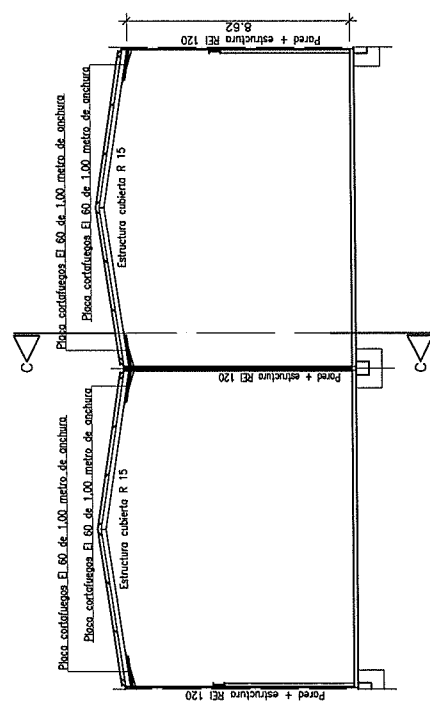

SECCIÓN A-A

NUEVO
A QUITAR