


Modificaciones		Revisión		Fecha		Sustituye a		Sustituido por	
Proyecto:		DERRIBO, COMPARTIMENTACIÓN Y REFORMAS INTERIORES EN NAVE INDUSTRIAL SIN USO.							
Emplazamiento:		Potigono Industrial EL PLA, Correr del Pto. 49-51, Nave 2 y 3.							
Referencia:		Nº expediente: 12021J-PE							
Ingeniero Industrial:		MOJEL PAYOLA RIERA							
Propiedad:		CANSEVI, S.L.							
Escala:		1/200		Fecha:		12021J-PE-20-A		Abril 2012	
Nº Plano:		02		PLANTA BAJA DISTRIBUCIÓN					

Avda. de Colindres, 249
08184 Polio-Solís i Plegamans (Bcn)
Tel. i Fax 93 864 93 27
e-mail: poyolapobcn.cat

PYO
arquitectura+ingeniería+urbanismo

Superficies construidas				
	Planta Baja	Planta Altillo 1	Planta Altillo 2	TOTAL
NAVE 1	674,51 m2	39,86 m2	226,93 m2	941,30
NAVE 2	674,51 m2	39,86 m2	226,93 m2	941,30
TOTAL	1.349,02 m2	79,72 m2	453,86 m2	1.882,60

NUEVO
A QUITAR

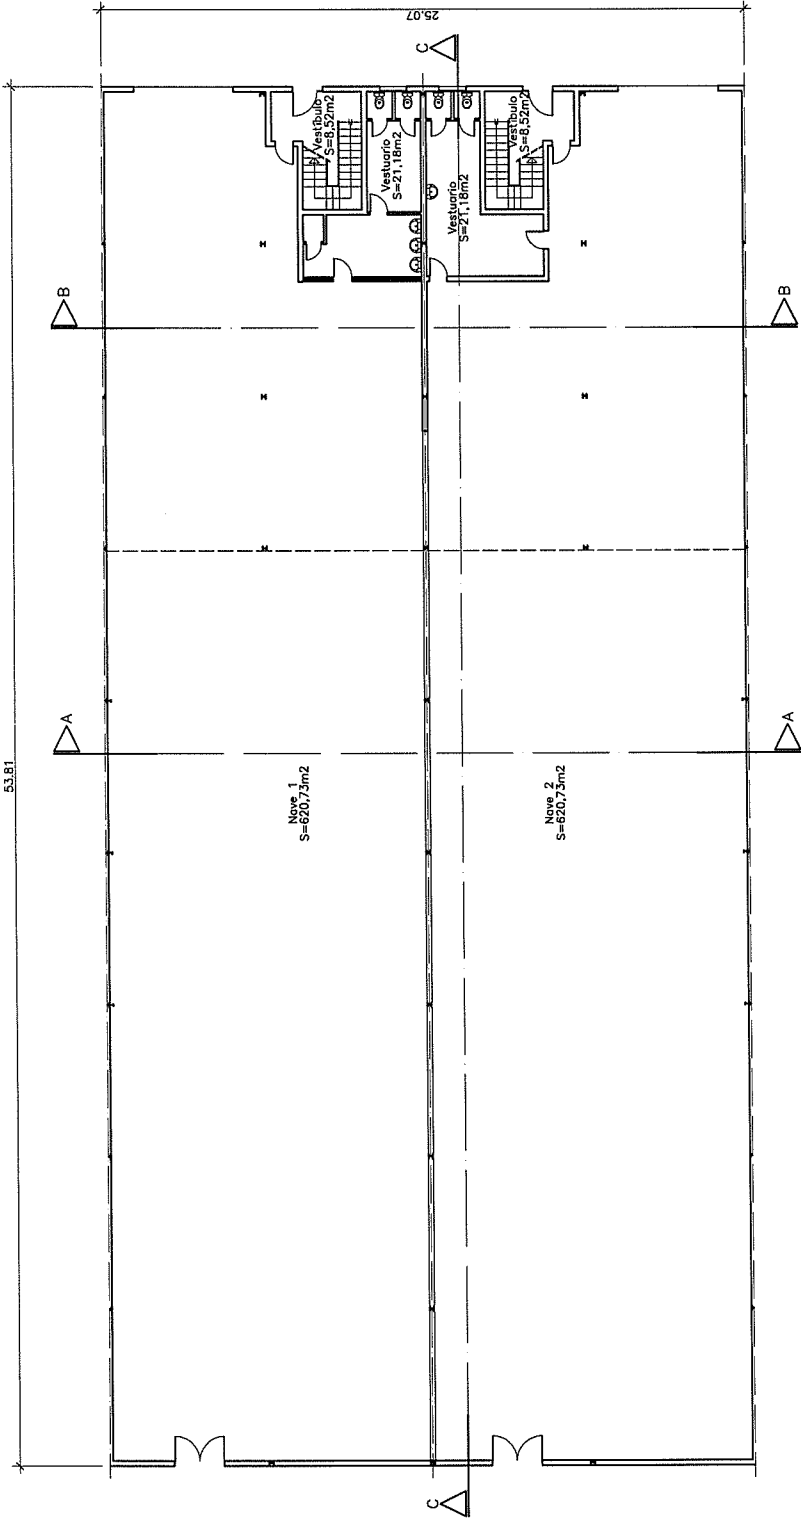

PLANTA BAJA
Sup = 1.349,02 m2