


SUPERFÍCIES ÚTILS	
DENOMINACIÓ	SUP. (m²)
NAU DIÀFANA	508,60m²
BANY	3,00m²
TOTAL SUP. ÚTIL	511,60m²
TOTAL SUP. CONST.	529,50m²
PATI D'ENTRADA	237,60m²

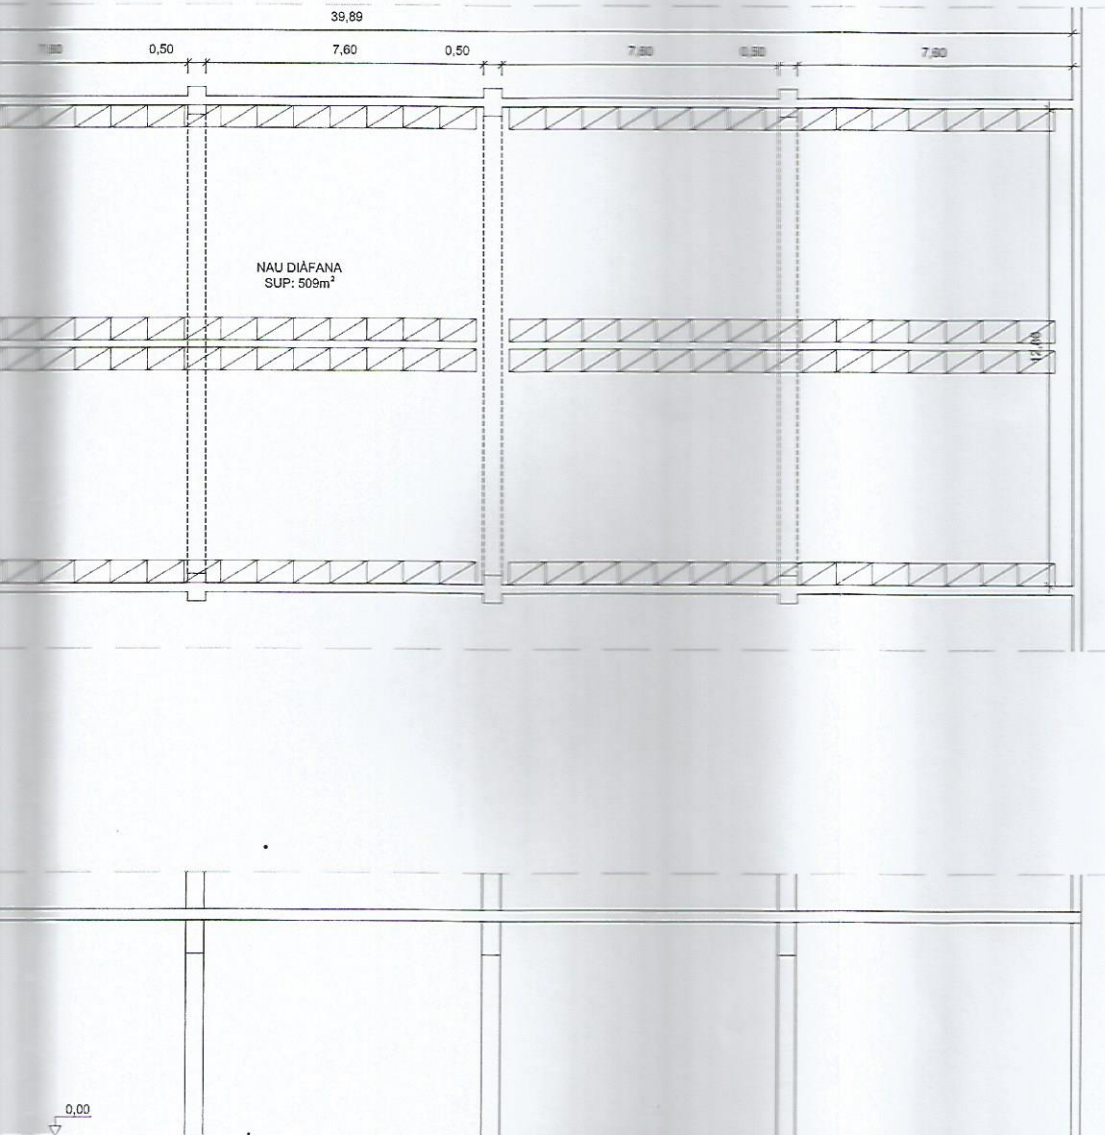

TITULAR:

INGENIERO:
FRANCESC OLIVELLA

COLEGIADO N°:
5190

LLICÈNCIA D'OBRES MENORS

KALOK
INGENIERIA S.L.P.

Tel. 93.636.52.28 / Fax: 93.636.42.69
E-mail: tecnico@kalokingeneria.com

INGENYER TÈCNIC: FRANCESC OLIVELLA ROSELL
COL·LEGIAT N° 5190

REFERÈNCIA:
K2915

DATA:
AGOST 2015

MAGATZEM MOBILIARI OFICINA

DESIGNACIÓ

PLANTA I SECCIÓ
ESTAT REFORMA

C/ Bages, 3-9, Nau 7
(08759) VALLIRANA - BARCELONA

ESCALA
1/200

PLANOL:
03